BauGrund Süd ErdEnergieManagement GmbH Maybachstraße 5/6 88410 Bad Wurzach	Projekt :	Erschließung Baugebiet, Salem-Neufrach
	Aktenzeichen :	AZ1309014
	Anlage :	2.3
	Maßstab :	1: 50 / 1: 20

BK2/13

Ansatzpunkt: 433.260 mNN

Tiefe	Bodenbeschreibung		
0.00m – 0.15m	M u		
0.15m – 1.00m	Mutterboden / Ackerkrume, Schluff, feinsandig, schwach tonig weich dkl. braun, erdfeucht	1	OU
1.00m – 1.30m	Auelehm, Schluff, schwach tonig, schwach feinsandig weich bis steif dkl. braun, schwach feucht	1	UL/UM
1.30m – 2.10m	Auelehm, Schluff-Sand-Gemisch weich bis steif hellbraun, schwach feucht	(3),4	SU*
2.10m – 4.80m	Auesand, Sand, schwach feinkiesig bis mittelkiesig, schwach schluffig locker hellbraun, schwach feucht	3	SU
	Talkies, Feinkies bis Grobkies, mittelsandig bis grobsandig, schwach feinsandig, schwach schluffig mitteldicht bis dicht grau bis beige, schwach feucht	3	GU
4.80m – 8.00m	Talkies, Feinkies bis Mittelkies, schwach grobkiesig, sandig mitteldicht bis dicht grau bis beige, feucht bis stark feucht	3	GW
8.00m – 9.00m	Talkies, Feinkies bis Grobkies, sandig, schwach schluffig mitteldicht bis dicht beige bis grau, stark feucht bis nass	3	GU

9.00m Endtiefe

GW ▽ 2.85m

Pegelausbau

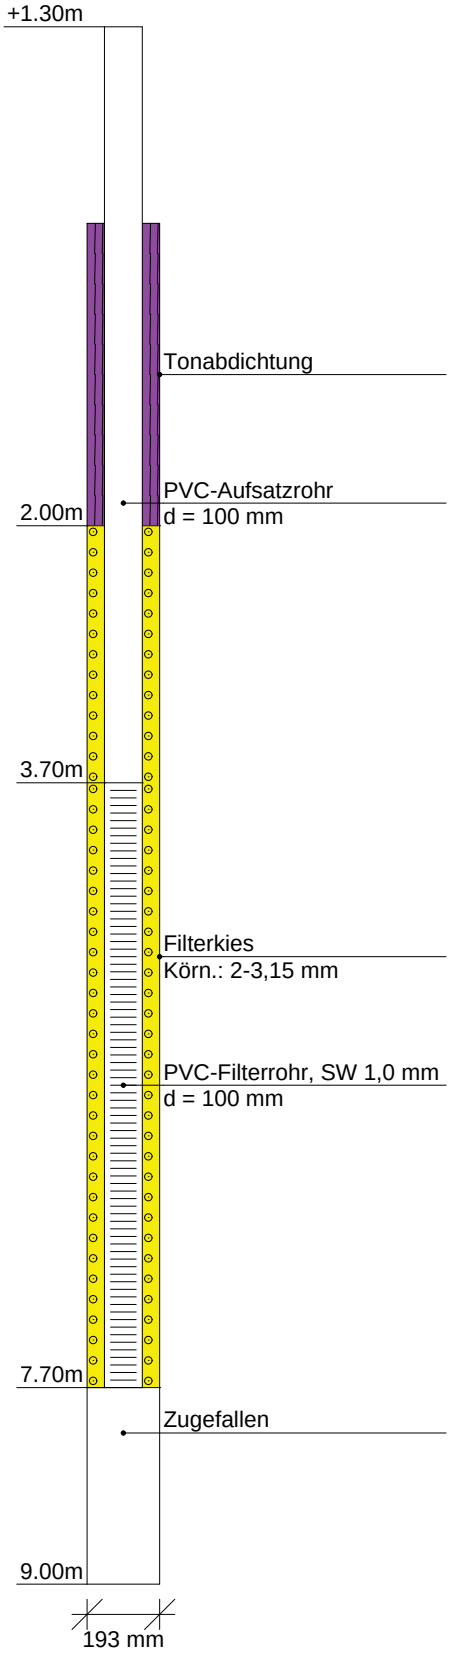

DC